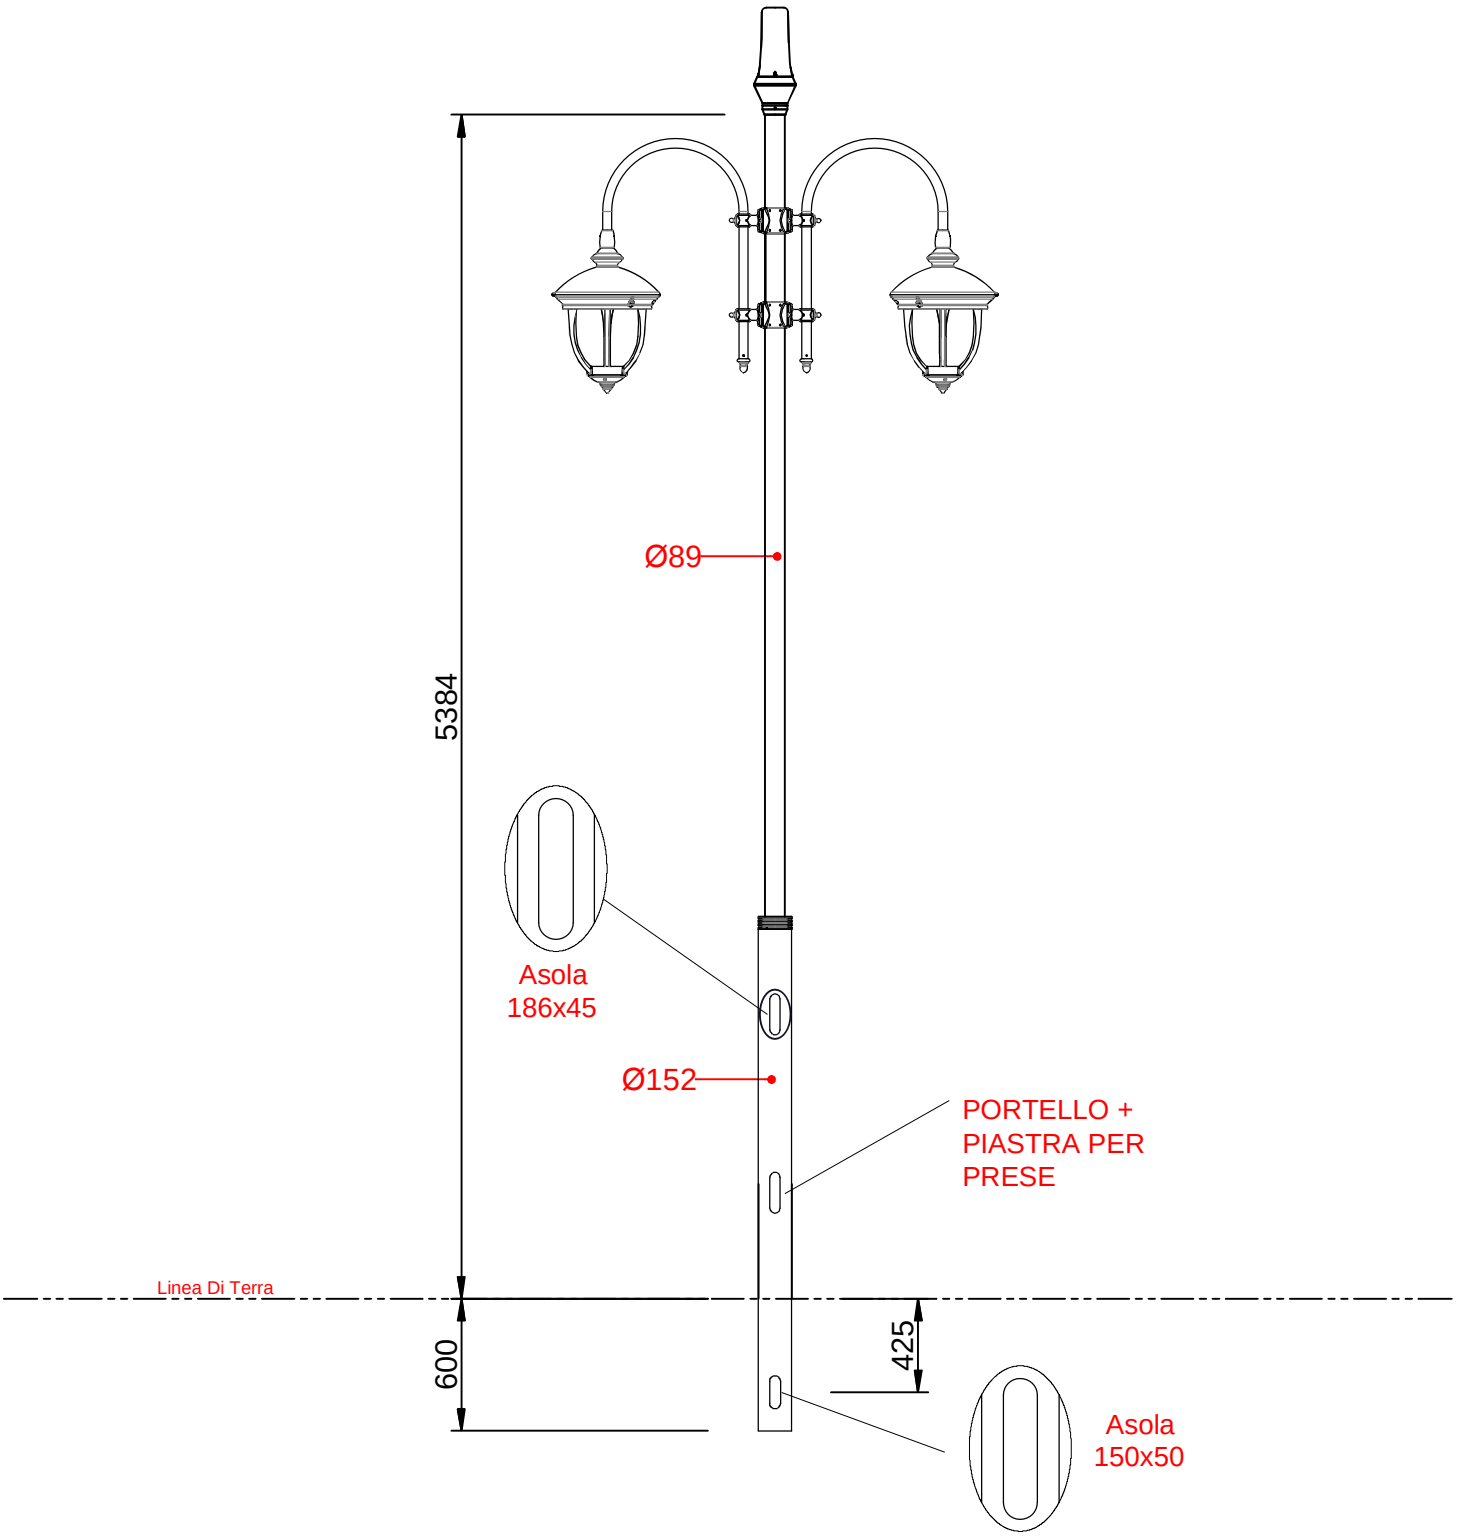
Ø89
5384
Asola
186x45
Ø152
PORTELLO +
PIASTRA PER
PRESE
Linea Di Terra
600
425
Asola
150x50